
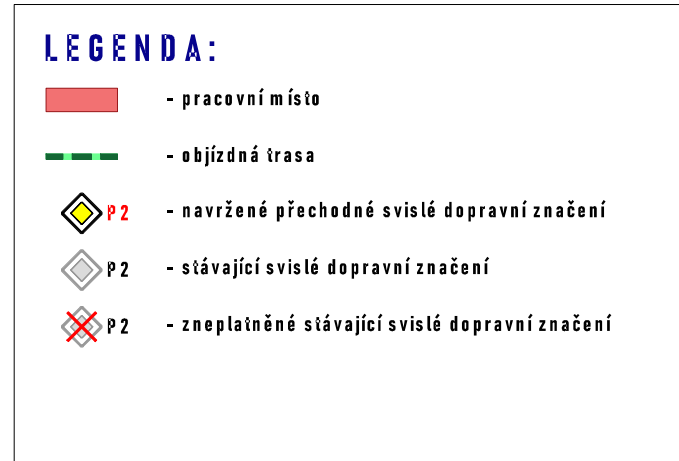
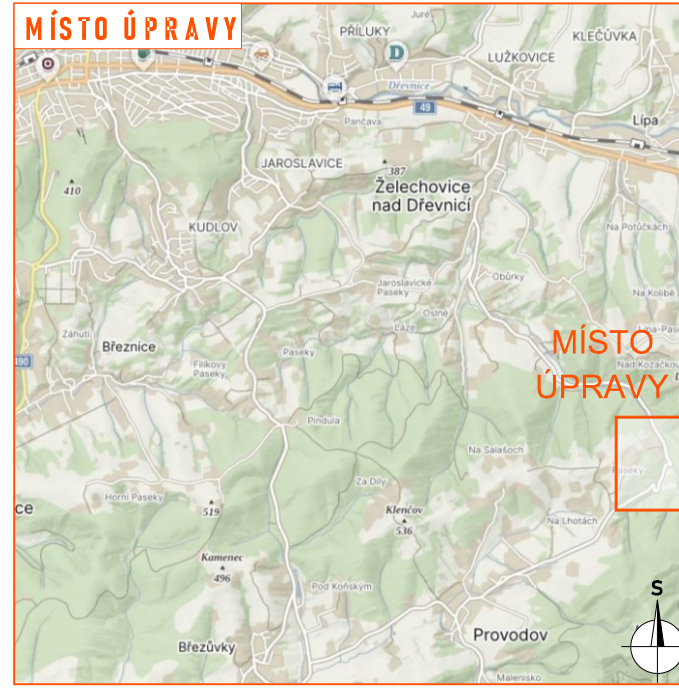
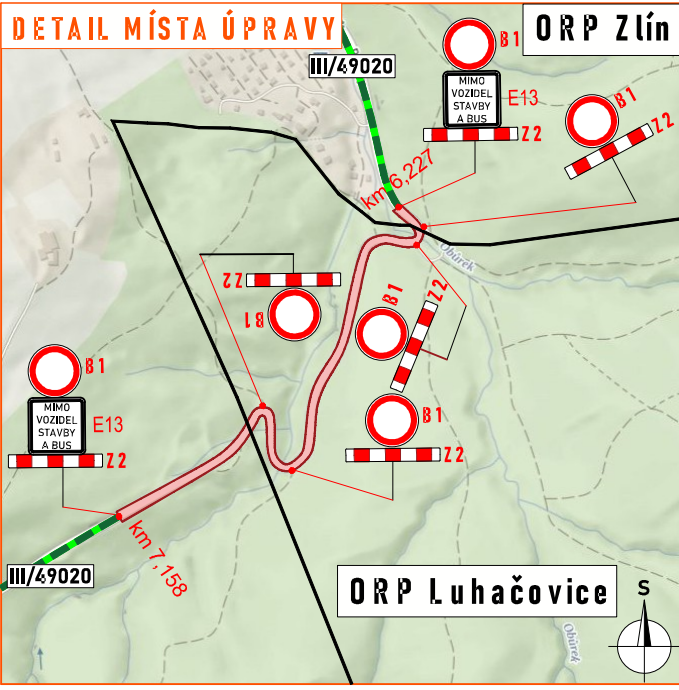
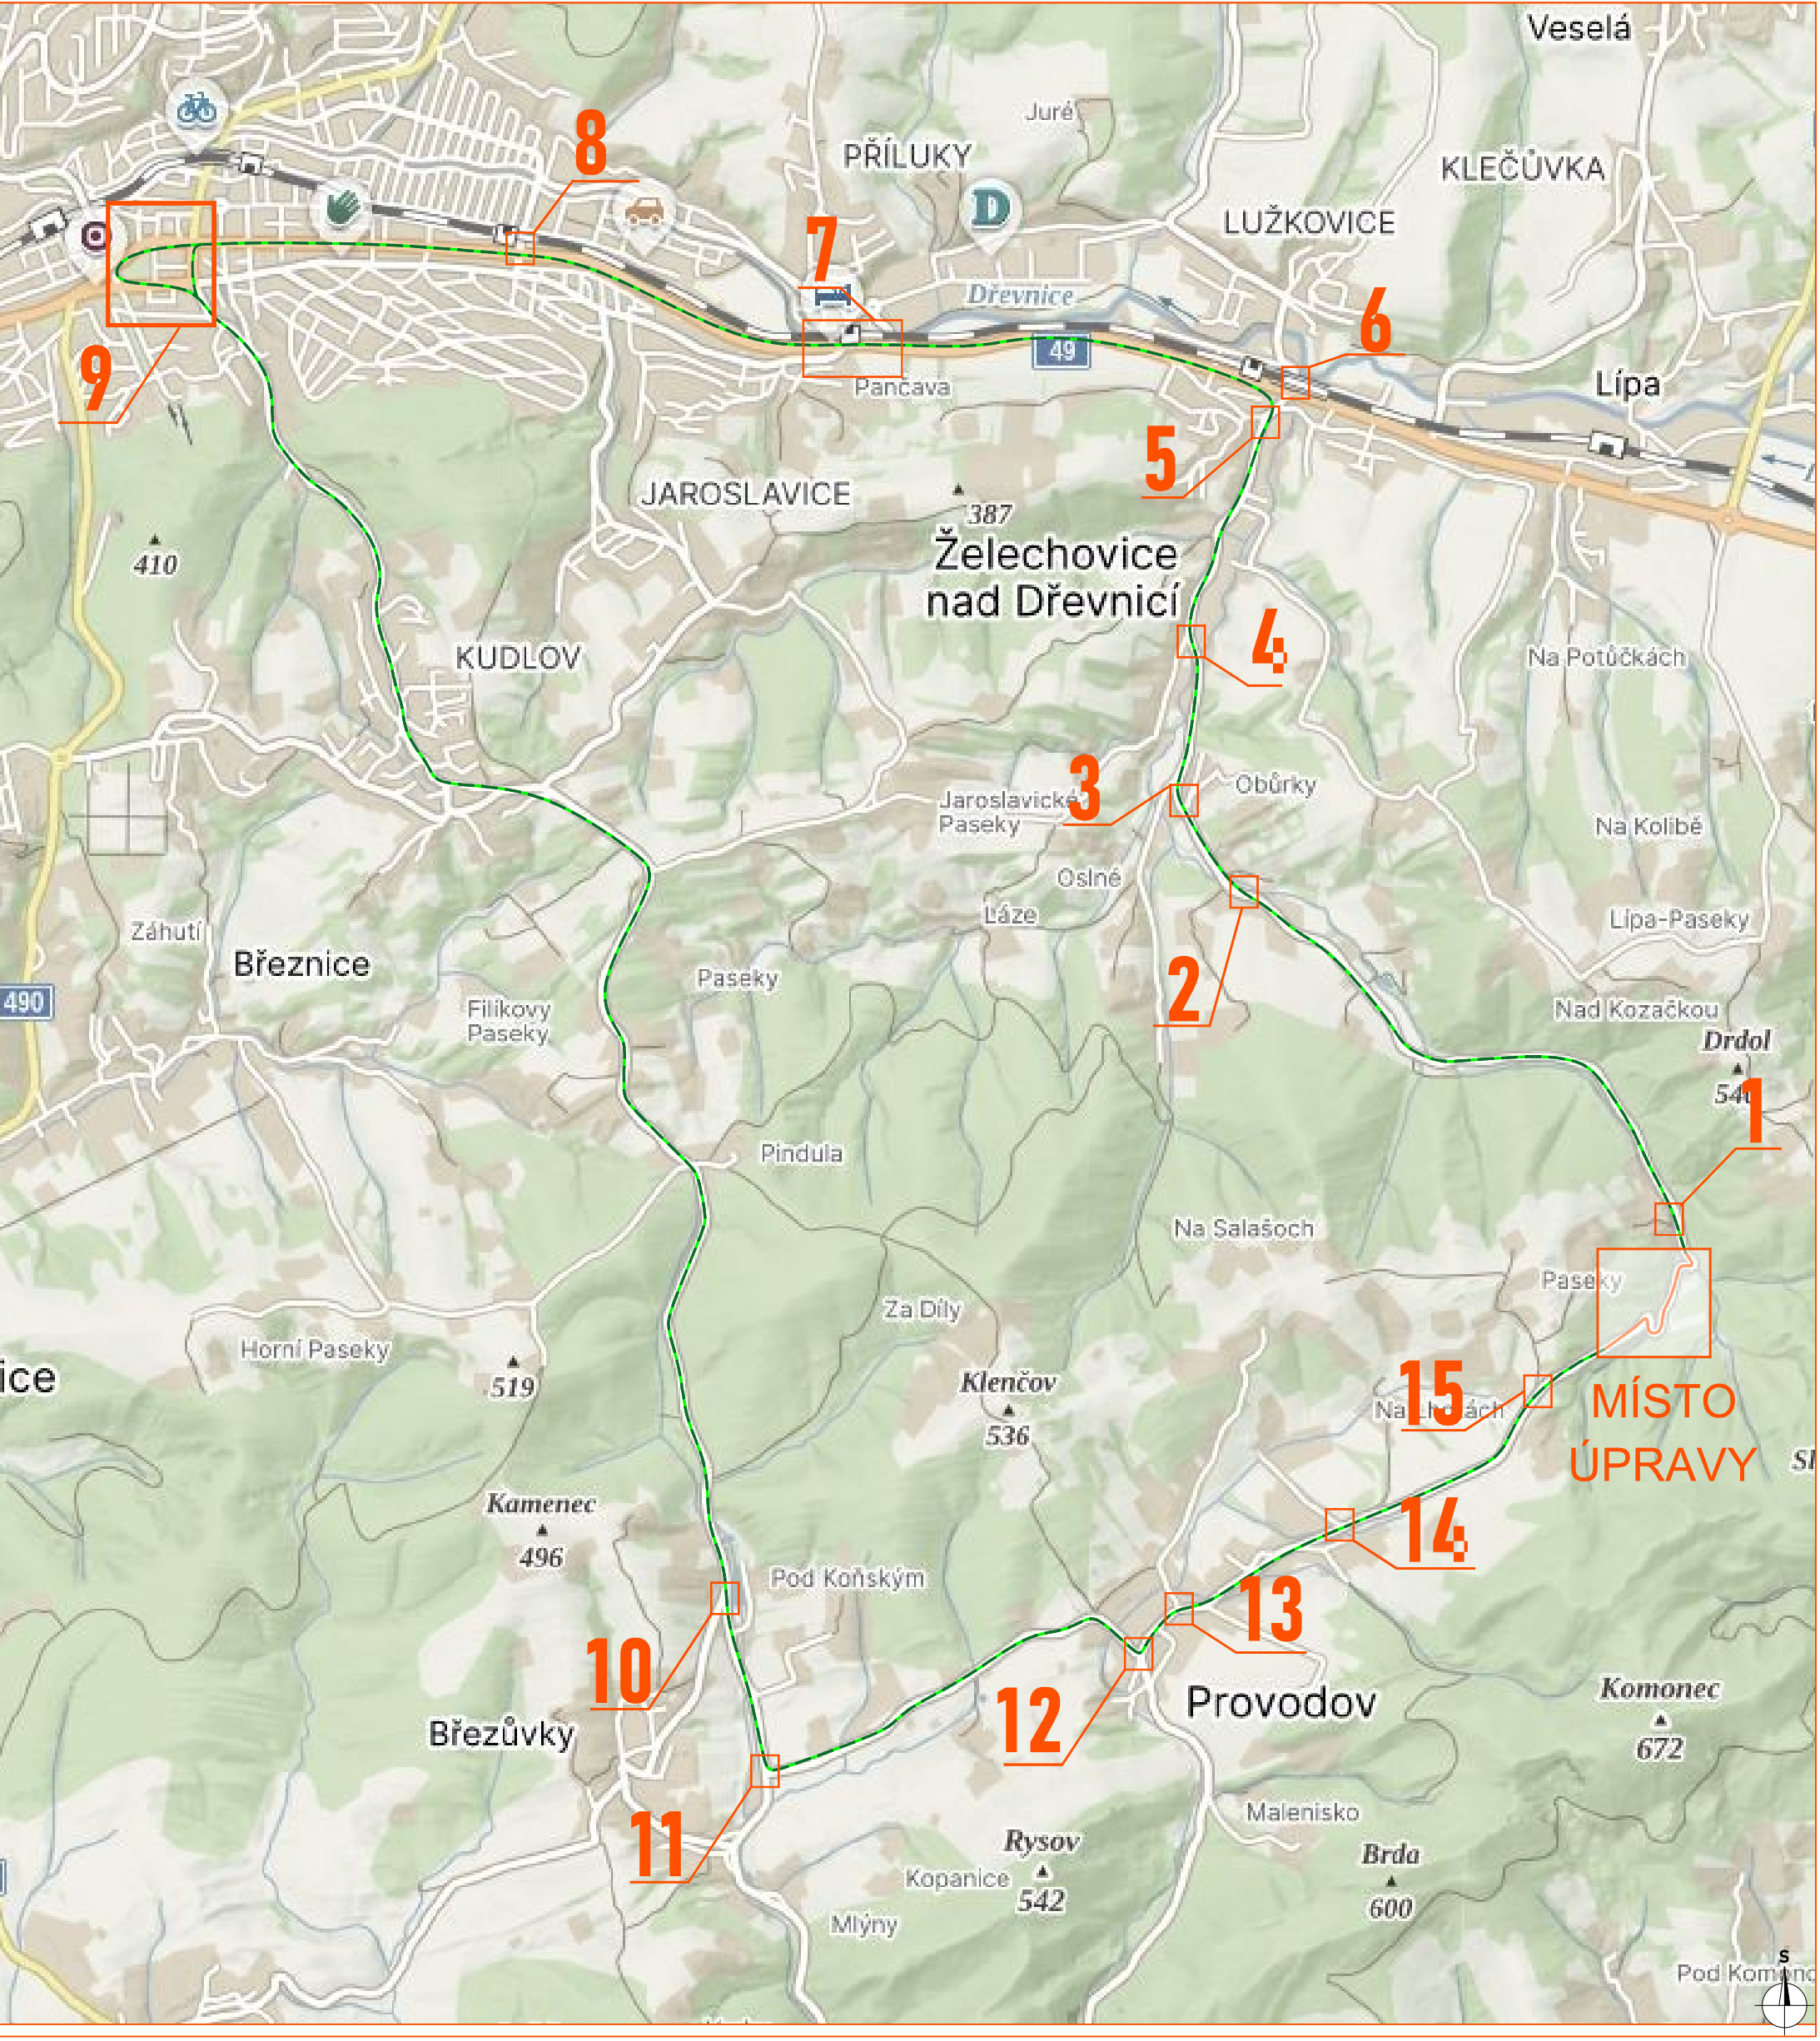
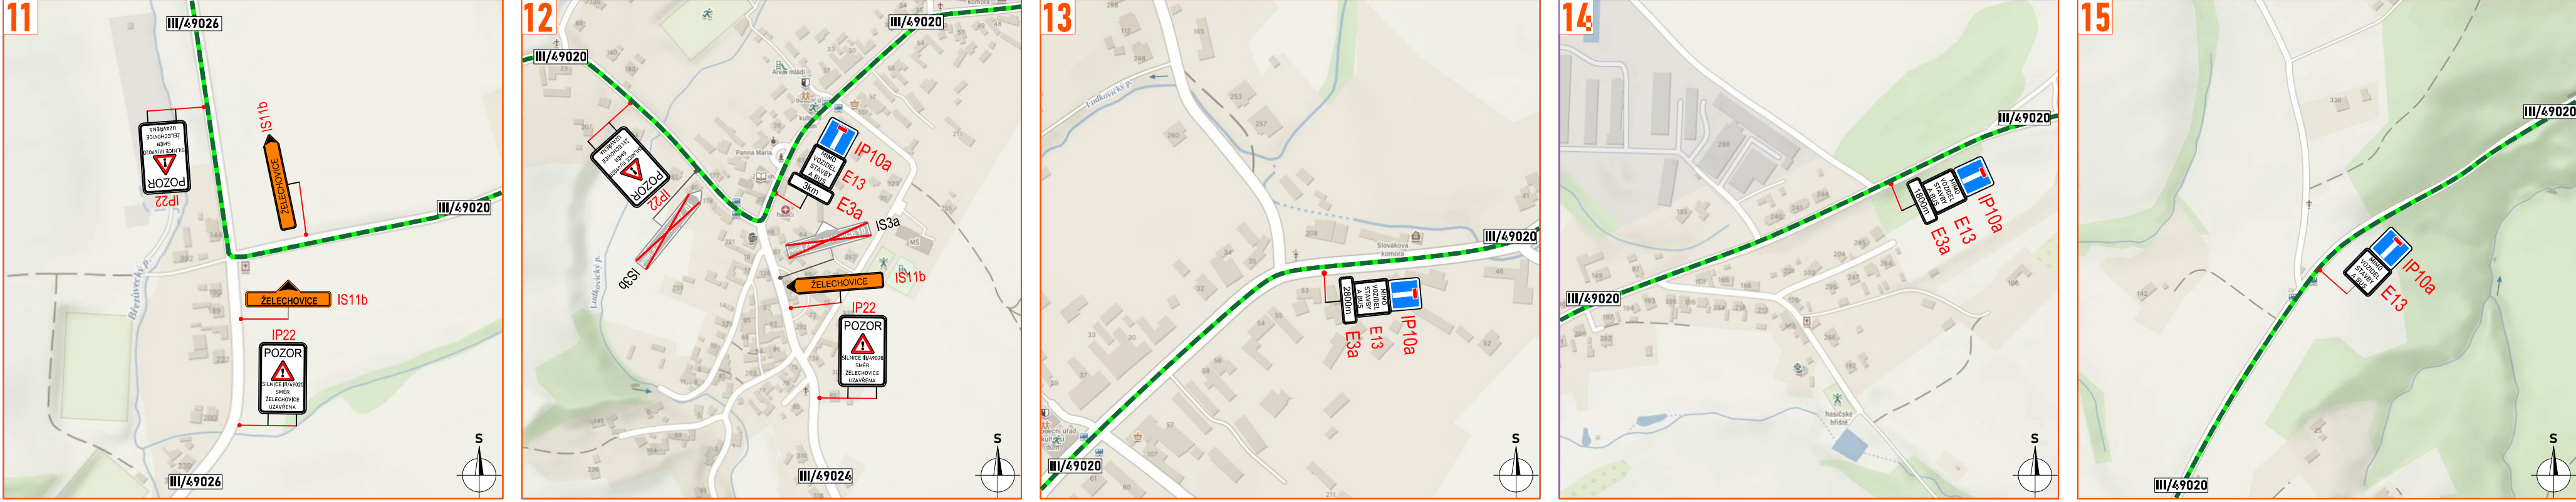
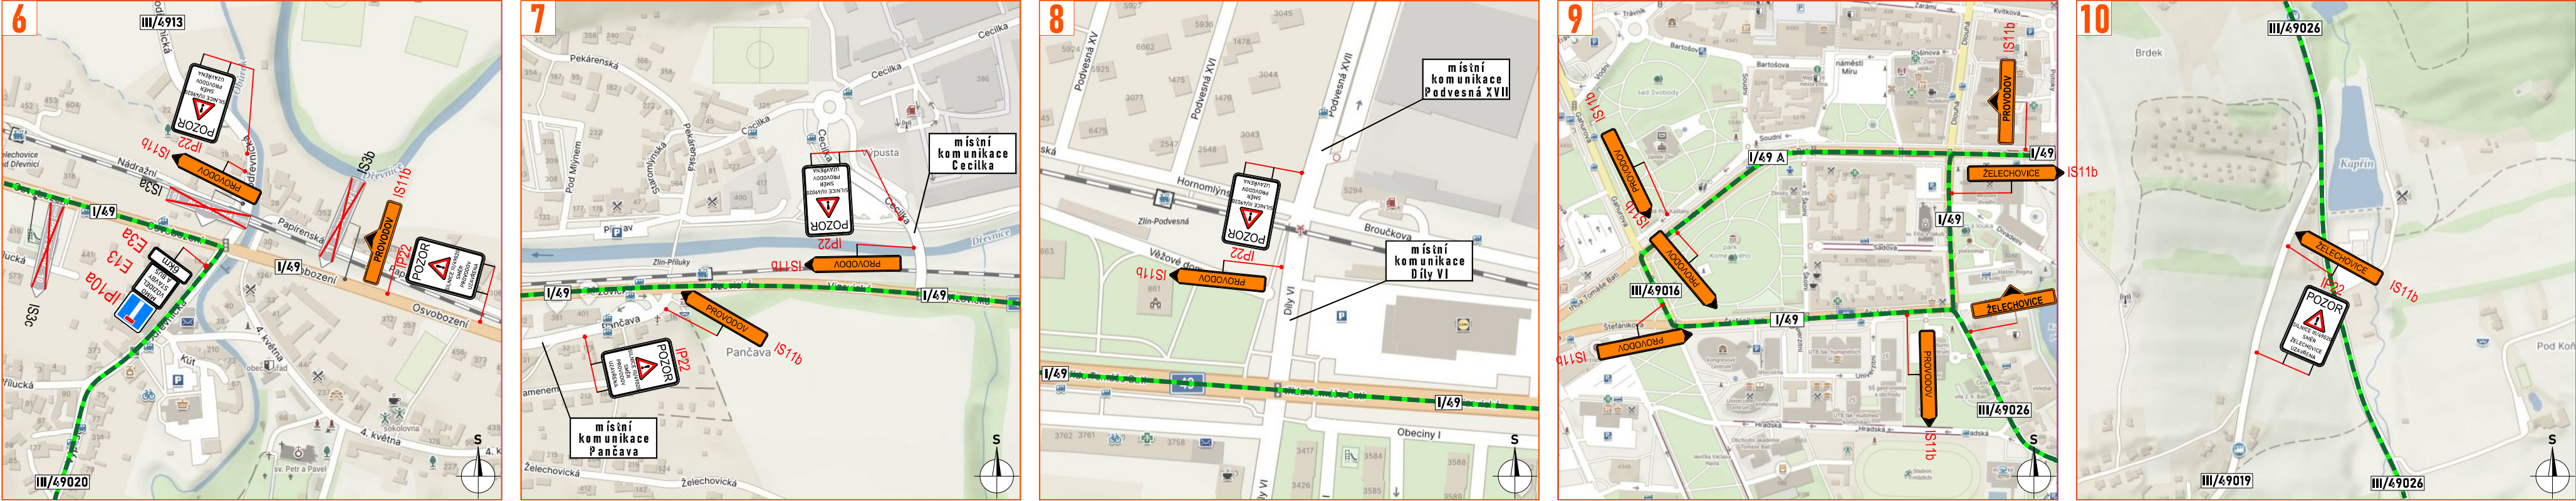


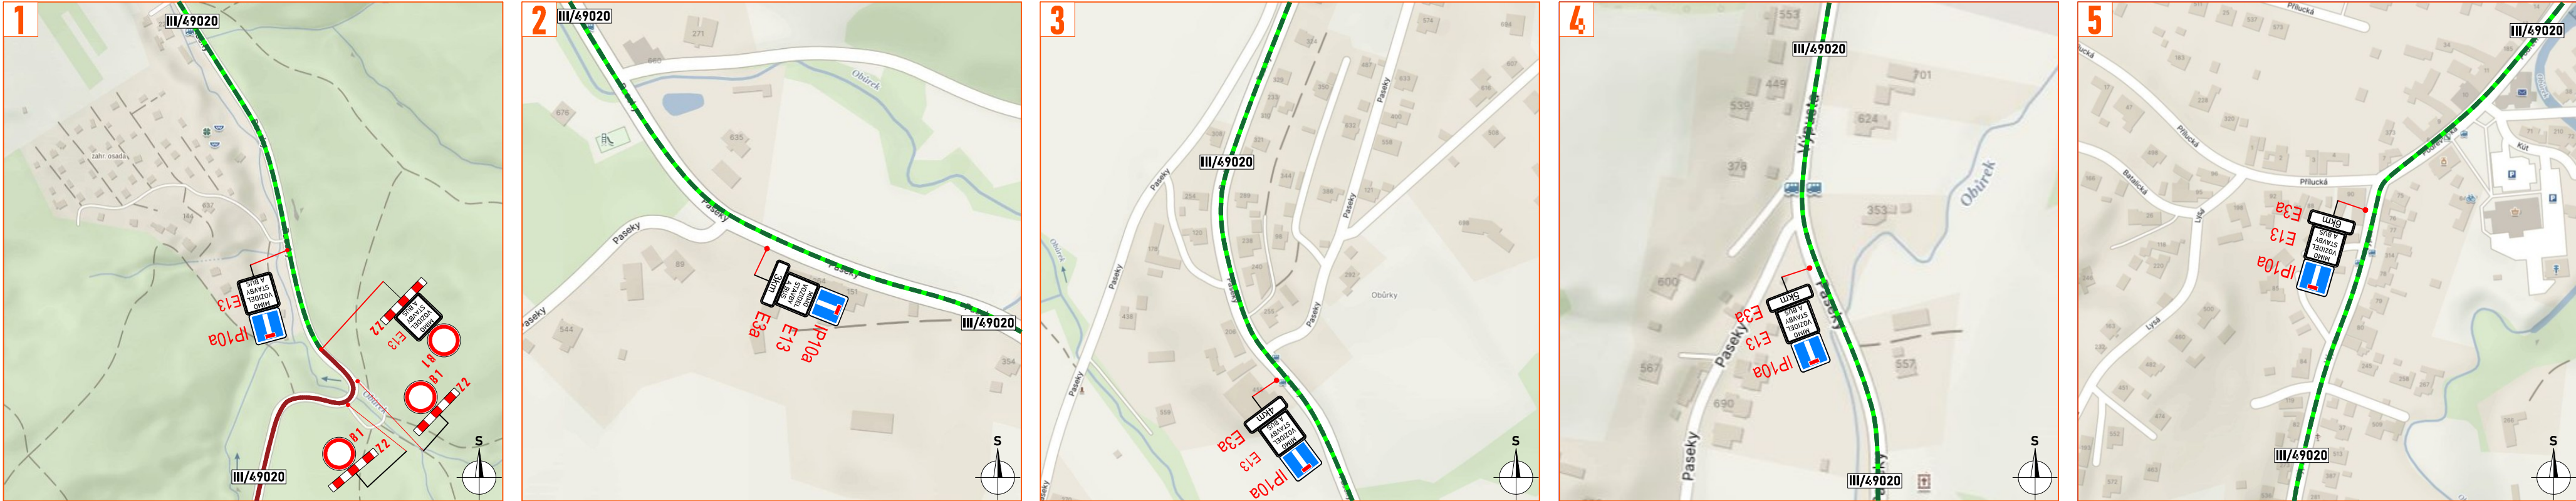

Souhlasím s přechodnou úpravou provozu, uzavírku a zvláštním užíváním pozemní komunikace, a navrženými objízdnými trasami.
V souladu s ustanovením § 36 odst. 3 zák. č. 500/2004 Sb., Správního řádu se vědomě práva vyjádřím se k podkladům rozhodnutí.

Dopravní značení, které bude v rozporu s přechodným dopravním značením, bude dočasně zneplatněno.

ZORJ MAPOVÝCH PODKLADŮ	Mapy.cz; © Seznam.cz, a.s.
VYPRACOVAL KONTROLOVAL UPRAVIL INVESTOR ZHOTOVITEL NAZEV STAVBY OBNOVA POVRCHŮ VOZOVEK SILNIC II. A III. TŘÍDY VE ZL. KRAJI V R. 2025	FEJTEK JANÁTA JANÁTA ŘSZK p.o. PDRR a.s. www.nvbline.cz n.v.b@nvbline.cz tel. 776 763 356
DOPRAVNÍ INŽENÝRSKÁ OPATŘENÍ OBJÍZDNÁ TRASA	FORMÁT DATUM 8. 7. 2025 942 x 338 Č. ZAKÁZKY: ZK-25-0582