





- frézování stávajícího povrchu
- nepřehledný úsek v celé délce prac. místa
- délka záboru max. 940 m
- doprava řízena kyvadlově pomocí SSZ
- průjezdová šířka podél záboru min. 3 m
- zrcadlové otočení při práci na opačné straně vozovky

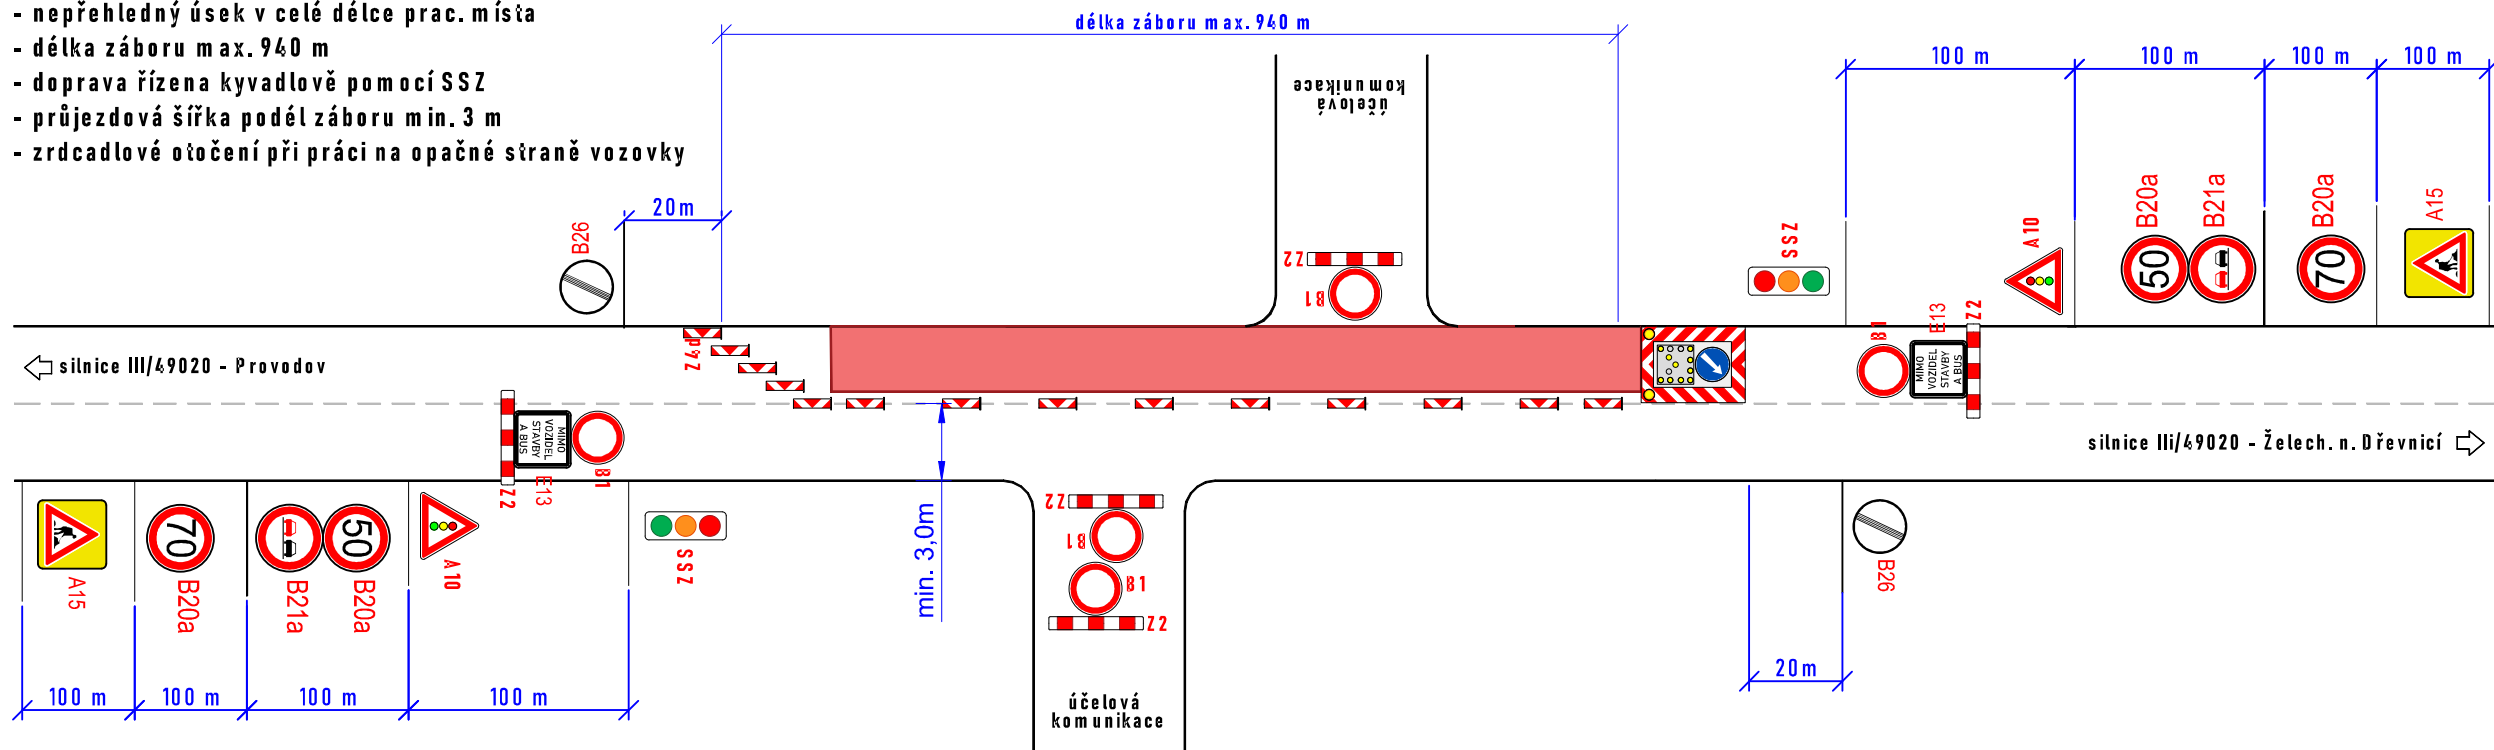

- Délka úseku 931m

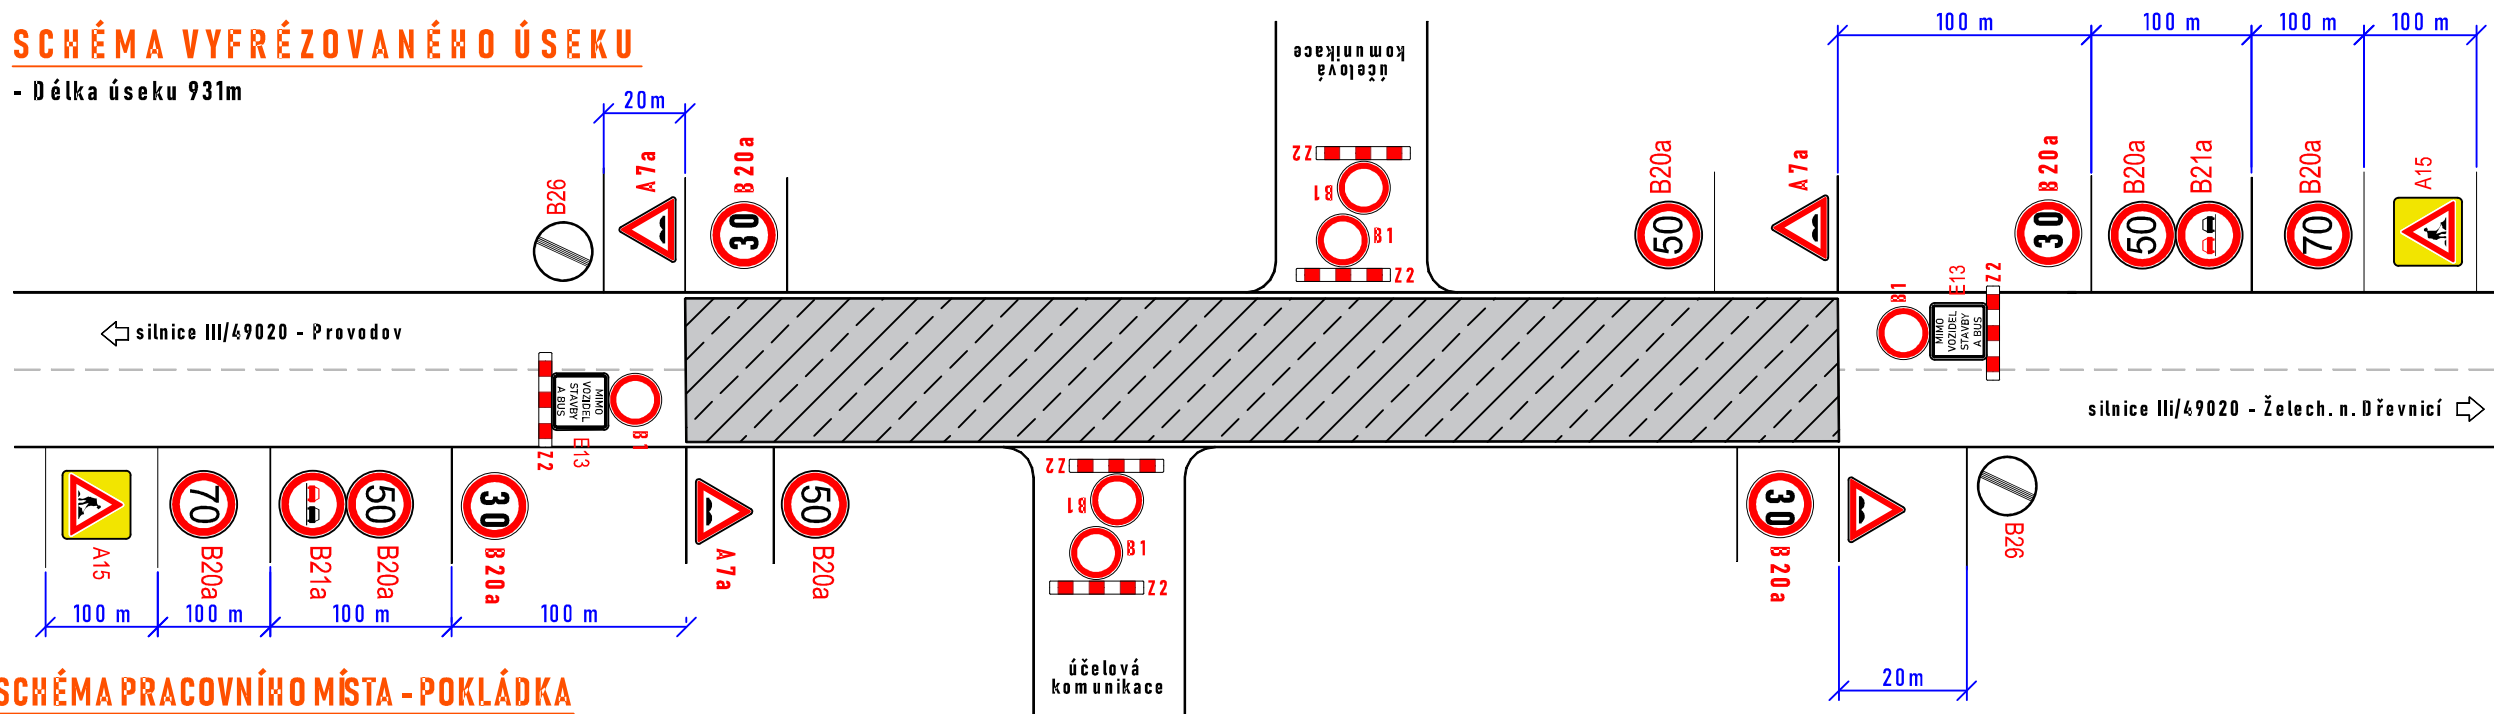

- silnice III/49020, km 6,227 - 7,158
- délka záboru max. 940 m
- průjezdová šířka min. 3,0 m
- doprava řízena kyvadlově pomocí SSZ
- zrcadlové otočení při práci na opačné straně vozovky

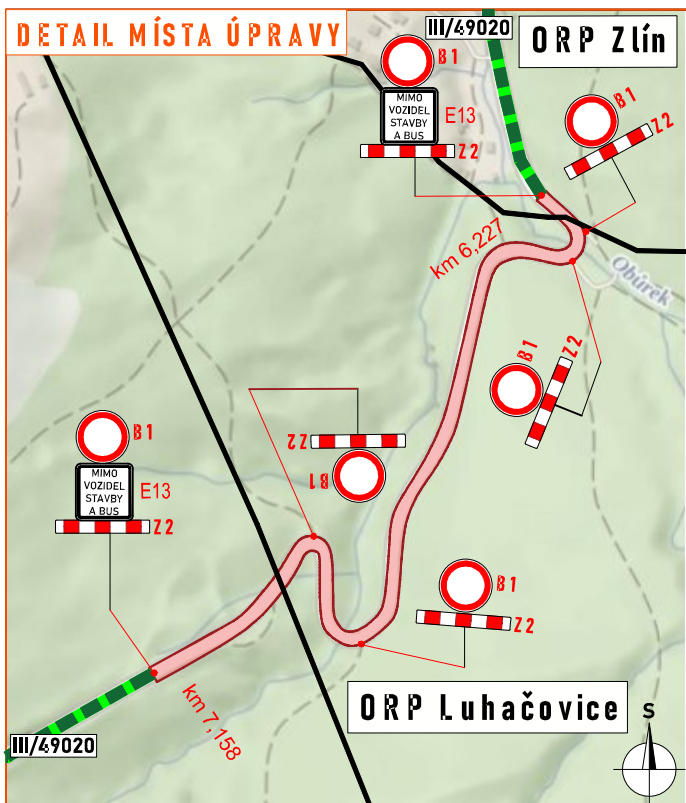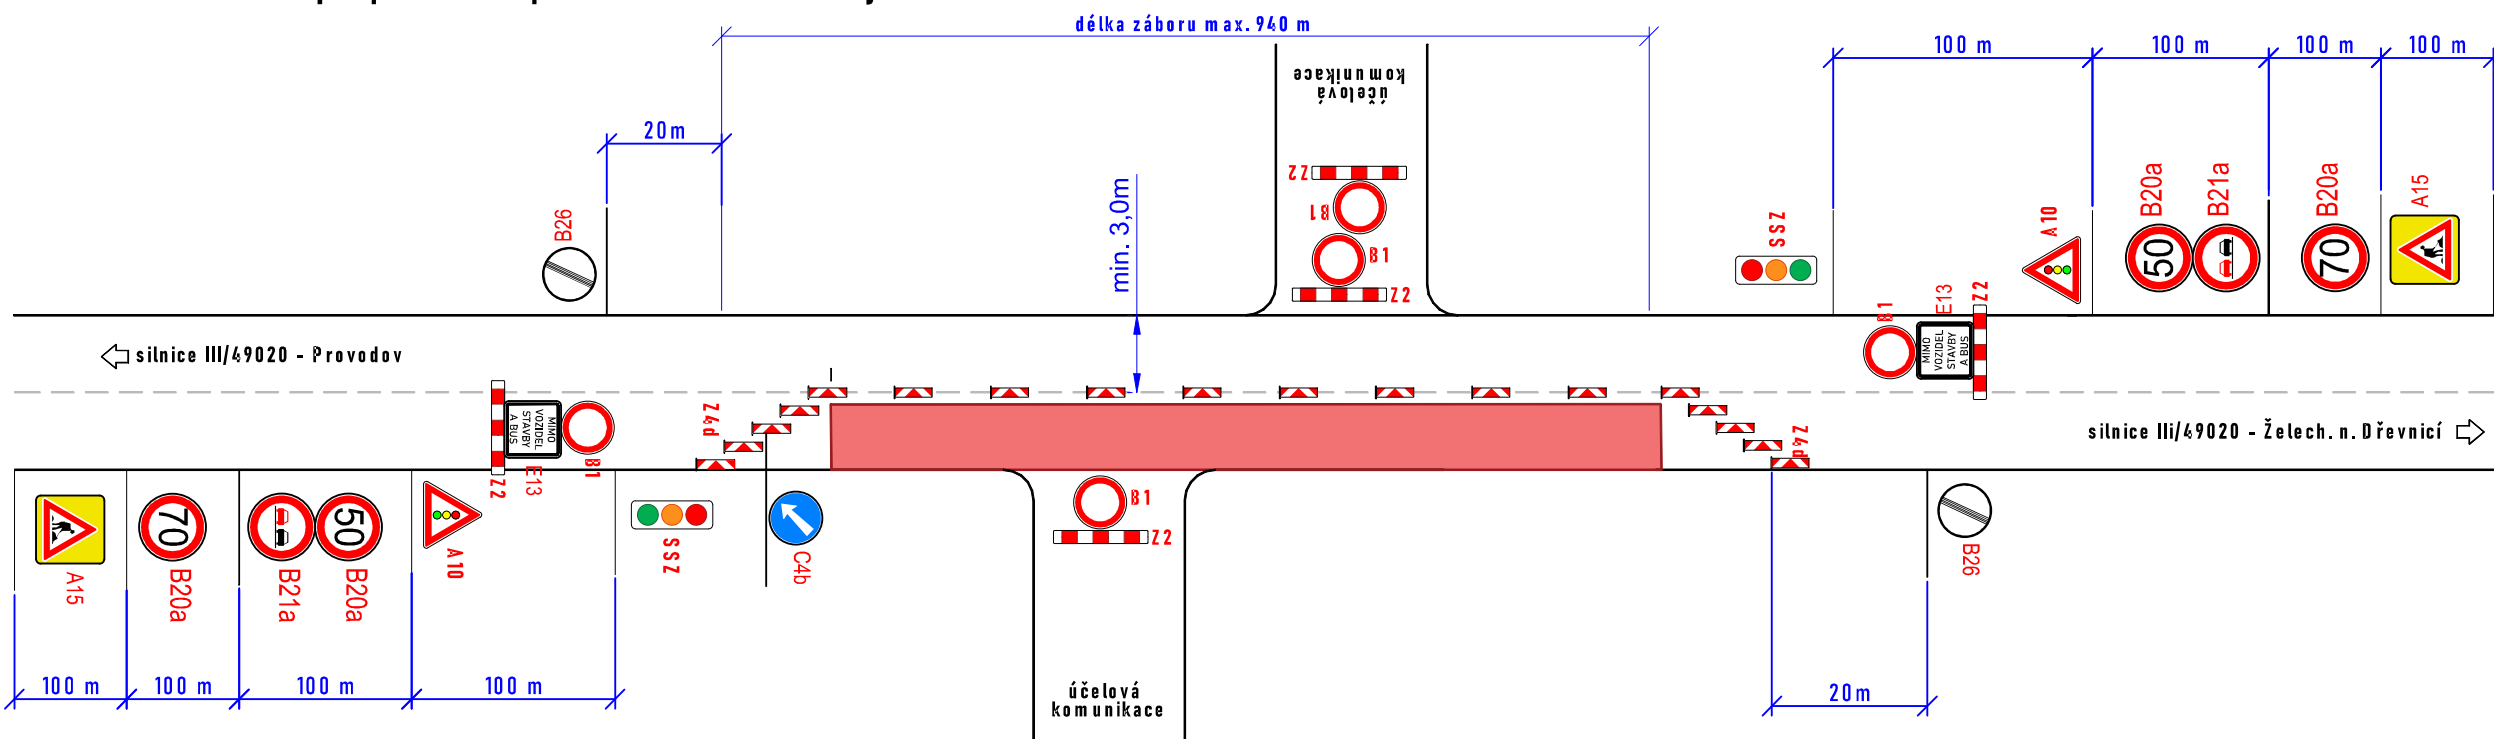

	- pracovní místo
	- objížděná trasa
P2	- navržené přechodné svisté dopravní značení
P2	- stávající svisté dopravní značení
P2	- zneplatněné stávající svisté dopravní značení

Souhlasíme s přechodnou úpravou provozu, uzavírkou a zvláštním užíváním pozemní komunikace, a navrženými objízdnými trasami.
V souladu s ustanovením § 36 odst. 3 zák. č. 500/2004 Sb. Správního řádu se vzdáváme práva vyjádřit se k podkladům rozhodnutí.

Dopravní značení, které bude v rozporu s přechodným dopravním značením, bude dočasně zneplatněno.

ZDROJ MAPOVÝCH PODKLADŮ		Mapy.cz; © Seznam.cz, a.s.	
VYPRACOVAL	FEJTEK	 NVB LINE s.r.o. Cukrovar 716 768 21 Kvasice www.nvbline.cz fejtek@nvbline.cz tel. 774 763 506	
KONTROLOVAL	JANATA		
UPRAVIL			
INVESTOR	ŘSZK p.o.		
ZHOTOVITEL	PORR a.s.		
NÁZEV STAVBY			
OBNOVA POVRCHŮ VOZOVEK SILNIC II. A III. TŘÍDY VE ZL. KRAJI V R. 2025		FORMÁT	451 x 356
DOPRAVNĚ INŽENÝRSKÁ OPATŘENÍ		DATUM	8. 7. 2025
REGULACE AUTOBUSOVÉ DOPRAVY		Č. ZAKÁZKY	ZK-25-0582