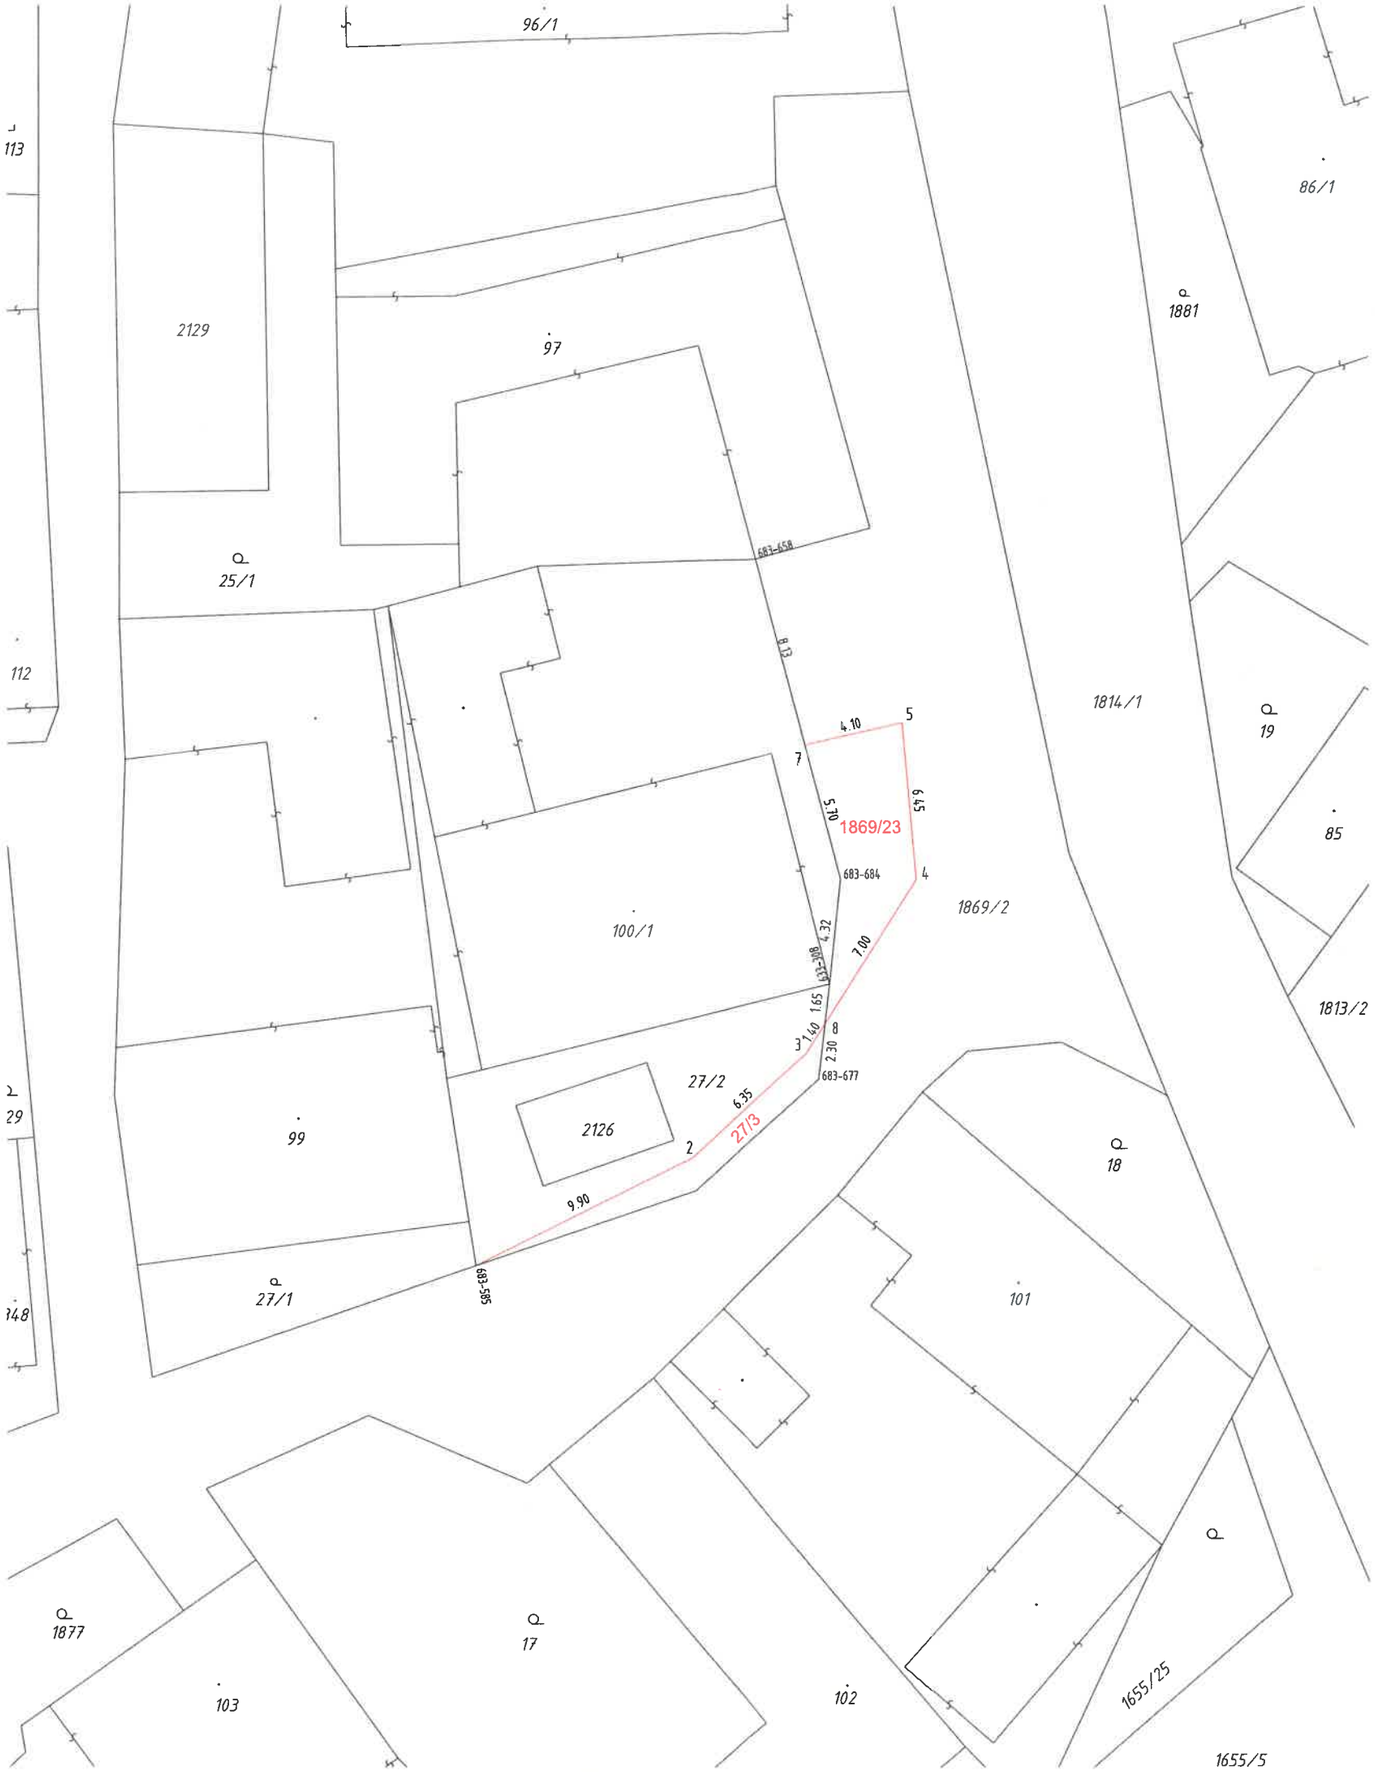


VÝKAZ DOSAVADNÍHO A NOVÉHO STAVU ÚDAJŮ KATASTRU NEMOVITOSTÍ

Dosavadní stav					Nový stav													
Označení pozemku parc. číslem	Výměra parcely			Druh pozemku	Označení pozemku parc. číslem	Výměra parcely			Druh pozemku	Typ stavby	Způsob uct. Vým.	Porovnání se stavem evidence právních vztahů						
												Díl přechází z pozemku označeného v		Číslo listu vlastnictví	Výměra dílu			Označení dílu
	ha	m²		Způsob využití		ha	m²		Způsob využití	Způsob využití		katastru nemovitostí	dřívější poz. evidenci		ha	m²		
27/2			89	zahrada	27/2			74	zahrada		0	27/2		590			74	
					27/3			15	ostat.pl. / ostat.komunikace		0	27/2		590			15	
1869/2		38	39	ostat.pl. / ostat.komunikace	1869/2		38	08	ostat.pl. / ostat.komunikace		0	1869/2		10001		38	08	
					1869/23			31	ostat.pl. / jiná pl.		0	1869/2		10001			31	
		39	28				39	28										

SEZNAM SOUŘADNIC (S-JTSK)

číslo bodu	Souřadnice pro zápis do KN Y	X	kvality	Poznámka
633 - 308	516698.48	1173065.29	3	roh budovy
683 - 585	516712.94	1173076.84	8	
683 - 658	516701.48	1173047.91	8	roh budovy
683 - 677	516698.92	1173069.20	8	zn.barvou
683 - 684	516698.02	1173060.98	8	dř.kolík
2	516704.10	1173072.42	3	
3	516699.44	1173068.14	3	
4	516694.93	1173061.01	3	
5	516695.50	1173054.60	3	
7	516699.47	1173055.50	8	dř.kolík*
8	516698.66	1173066.91	8	dř.kolík*

„Údaje o BPEJ k parcelám nového stavu dle tohoto geometrického plánu budou převzaty z RÚIAN a jsou po dobu do příslušného zápisu do katastru dostupné v aplikaci Nahlížení do KN na adrese https://nahlizenidokn.cuzk.gov.cz v části Informace z katastrálního území."

* Stabilizace hranice dočasným způsobem podle § 91 odst.6 vyhlášky č.357/2013 Sb.

GEOMETRICKÝ PLÁN

rozdělení pozemku

Geometrický plán ověřil autorizovaný zeměměřický inženýr:
Jméno, příjmení: Ing.Petr Müller
Číslo položky rejstříku autorizovaných: 338
Dne: 22.5.2026 Číslo: 43/2026
Náležitostmi a přesností odpovídá právním předpisům.

Stejnopis ověřil autorizovaný zeměměřický inženýr:
Jméno, příjmení: PETR MÜLLER 338
Číslo položky rejstříku autorizovaných zeměměřických inženýrů:
Dne: 8.6.2026 Číslo: 30/2026
Tento stejnopis odpovídá geometrickému plánu v elektronické podobě uloženému v dokumentaci katastrálního úřadu

Vyhotovitel: ING.PETR MÜLLER
GSP
Zeměměřická kancelář
Tř.T.Bati 813/60 Zlín 760 01
tel. 577 437 969 , 602 717 542
e-mail gsp@gsp-zlin.cz

Číslo plánu:	1102-6222/2026
Okres:	Zlín
Obec:	Provodov
Kat. území:	Provodov na Moravě
Mapový list:	Zlín 6-6/32

Dosavadním vlastníkům pozemků byla poskytnuta možnost seznámit se v terénu s průběhem navrhovaných nových hranic, které byly označeny předepsaným způsobem: plotem

Katastrální úřad souhlasí s očíslováním parcel.

Ing. Lenka Mikošková
KÚ pro Zlínský kraj
KP Zlín
PGP 910/2026-705
2026.05.27 13:57:04 +02'00'

Ověření stejnopisu geometrického plánu v listinné podobě.

Ing. Petr MÜLLER Autorizovaný zeměměřický inženýr